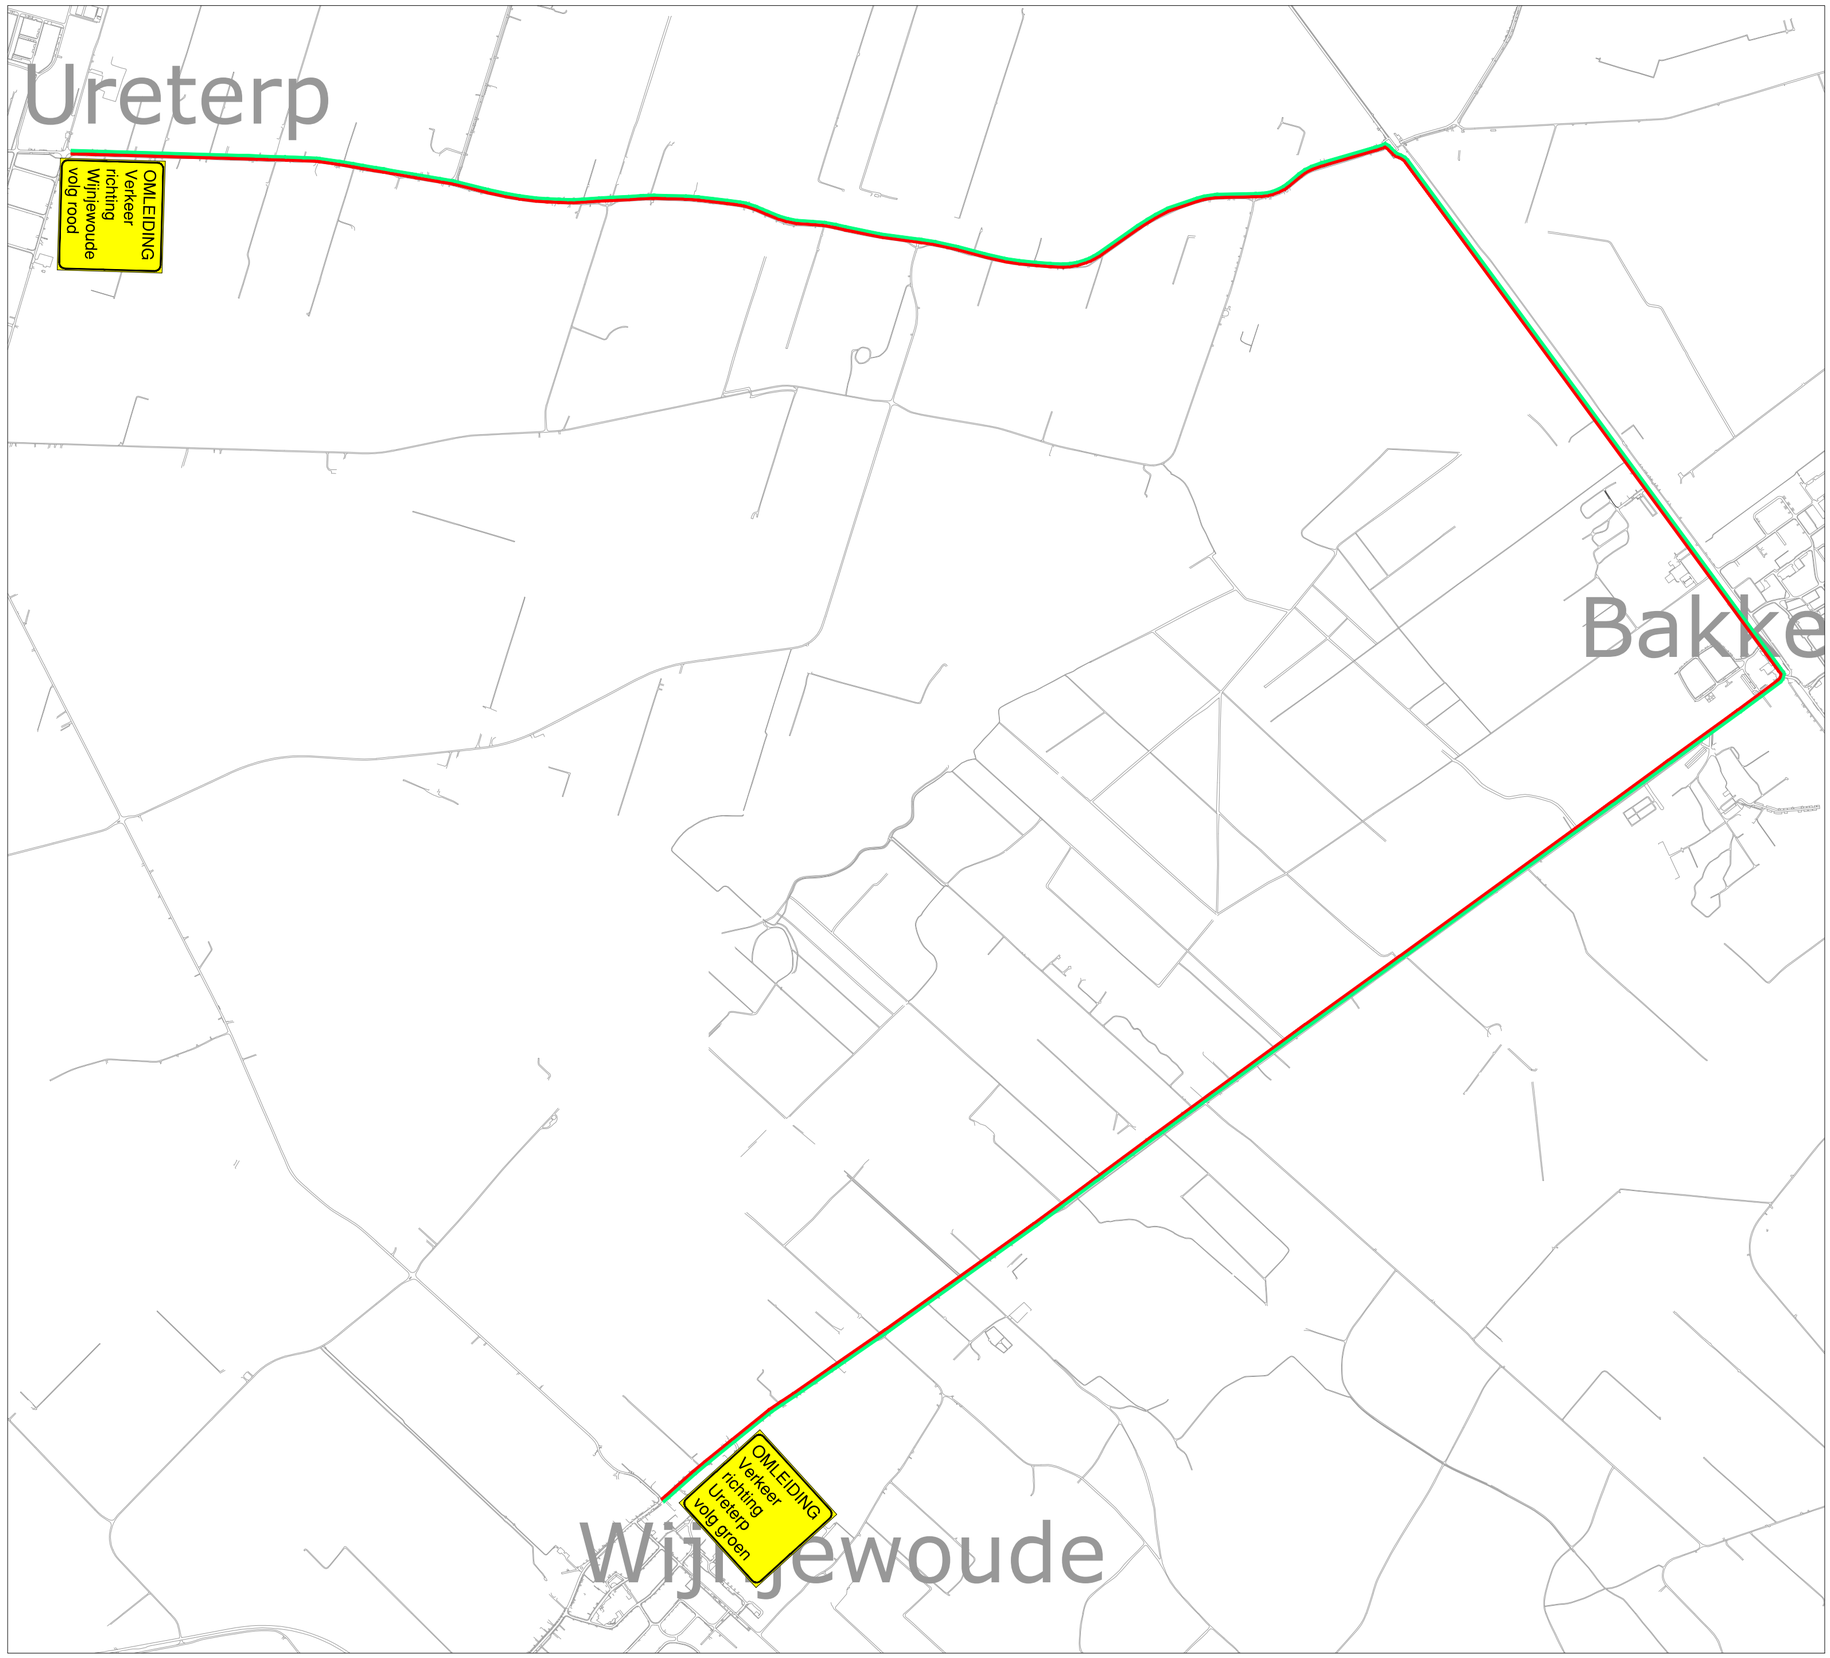

Opmerking:
* Maatvoering in meters
* Materiaalmaten in millimeters, tenzij anders aangegeven
* Hoogtematen in meters t.o.v. N.A.P.

5						
4						
3						
2						
1	nrk	04-03-2015	Definitief	Omleiding Mounleane		
	DOOR	DATUM	STATUS	OMSCHRIJVING WIJZIGING	OL	RM

Definitief

Opdrachtgever:
Provincie Friesland

Project:
N381 Drachten - Drentse grens

Onderdeel:
Omleiding Mounleane

Roelofs

Correspondentieadres Hoofdkantoor
Postbus 12 7683 ZG Den Ham

Bezoekadres Hoofdkantoor
Dorpsstraat 20 7683 BJ Den Ham

T (0546) 67 88 88
E Info@roelofsgroep.nl

Tevens vestigingen in
Stadskanaal
Steenwijk
Veenendaal

Schaal:	Projectnummer:	Formaat:	Tekeningnr:	Bladnr:
nvt	21603144	A2	OM8	01 van 01

Meer waarde aan ruimte

Q:\Projecten 2014\Regio 2\21603144 Prov. Fryslan - D&C N381 Drachten - Drentse grens - 14-35-WN\10 Management\W50 Uitvoering\54 Omgevingsaspecten\W54.A7 Verkeermanagementplan\Omleidingen\OM8-D01-21603144-nrk.dwg